


BE-322-05: Entrée

BE-322-17: Entrée

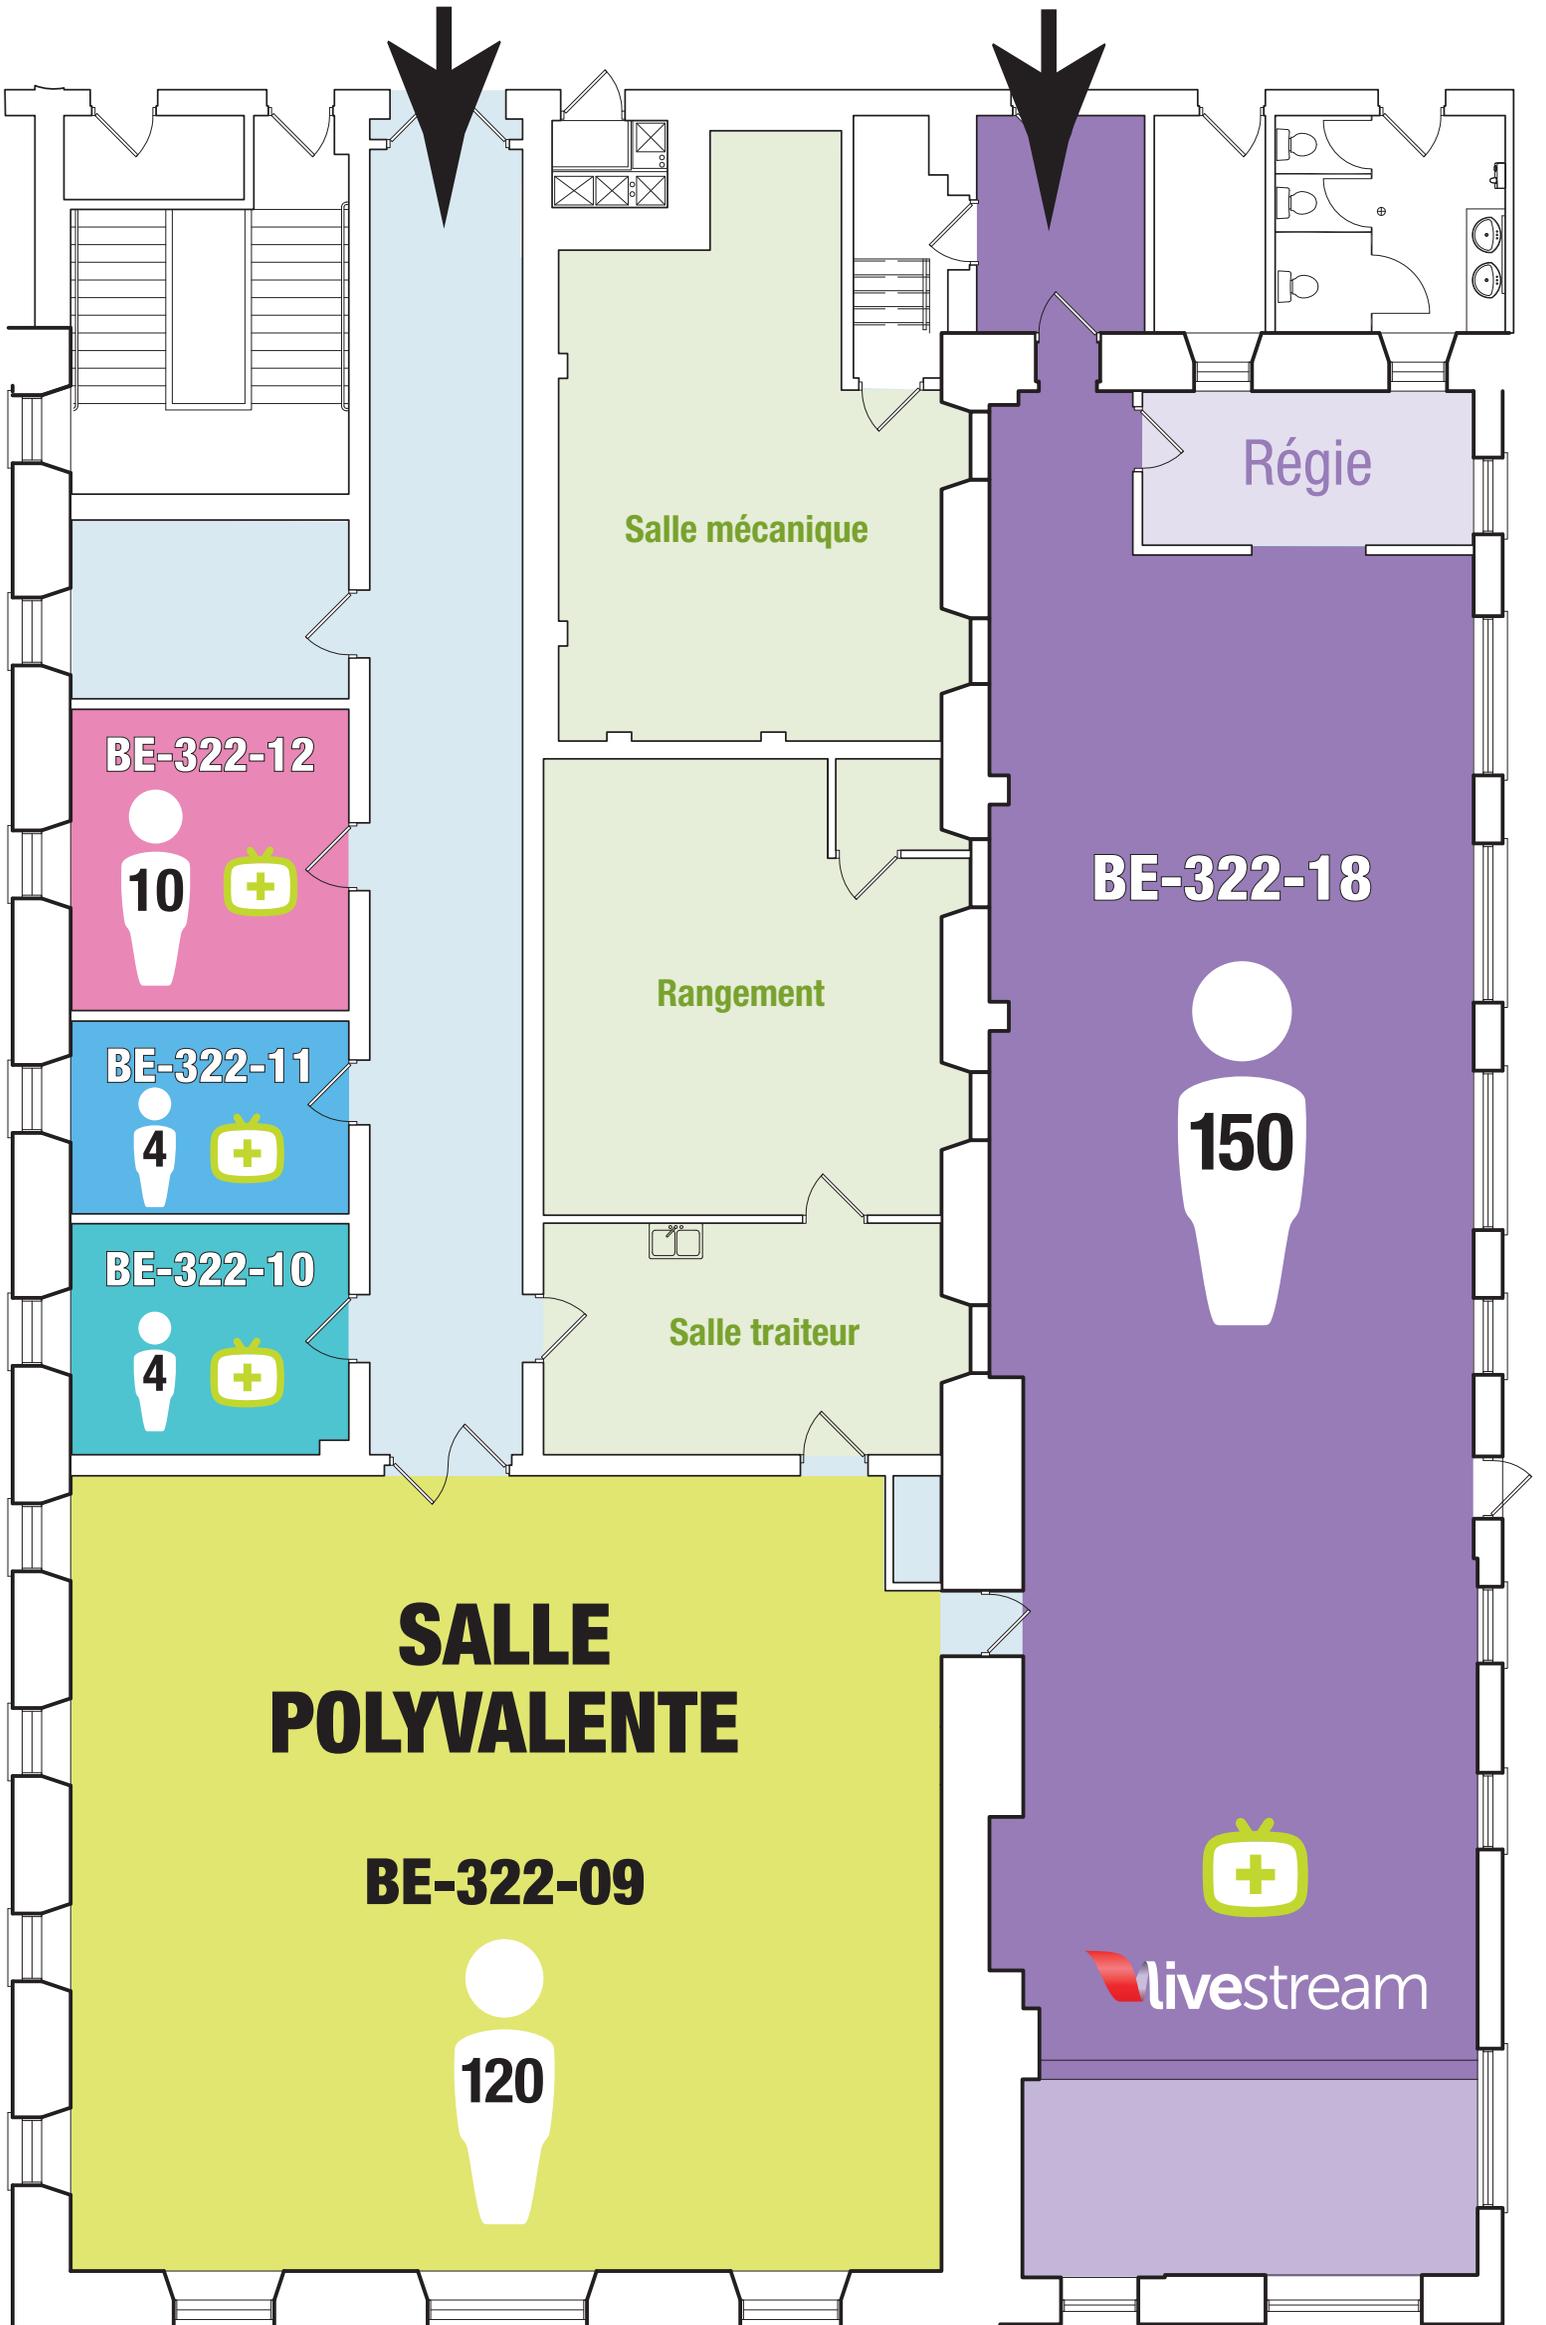

AILE 322



Salle équipée pour la visioconférence



Salle équipée pour la webdiffusion