



# INFO-TRAVAUX

## PROJET NOUVELLE HÉMODIALYSE

Travaux de réfection  
Trottoir entrée des employés et rue Châtelain

**POUR AFFICHAGE**

**Le 9 mai 2019**

Quoi : Réfection de la partie du trottoir de l'entrée des employés et d'une partie de la rue Châtelain.

Pourquoi : Réparer les parties abimées suite aux travaux du chantier de la nouvelle Hémodialyse.

Qui cela concerne ou clientèle touchée : Tous les gens qui ont à circuler dans ce secteur.

Quand et durée des travaux : Les travaux se dérouleront en deux phases :

- L'accès à l'entrée des employés sera fermé du 13 au 21 mai 2019, les gens devront circuler par l'entrée de la cafétéria.
- La voie de circulation automobile sera réduite sur la rue Châtelain du 16 au 28 mai 2019, un espace sera réservé pour la circulation piétonne. Des agents seront présents pour gérer la circulation.

Pour toute information, veuillez communiquer avec Jacques Descoteaux au 514 236-6081.

Nous vous remercions de votre compréhension ainsi que votre collaboration.

La Direction des services techniques.


Centre intégré  
universitaire de santé  
et de services sociaux  
de l'Est-de-  
l'Île-de-Montréal

Québec

# IMPLANTATION

1 : 250

2

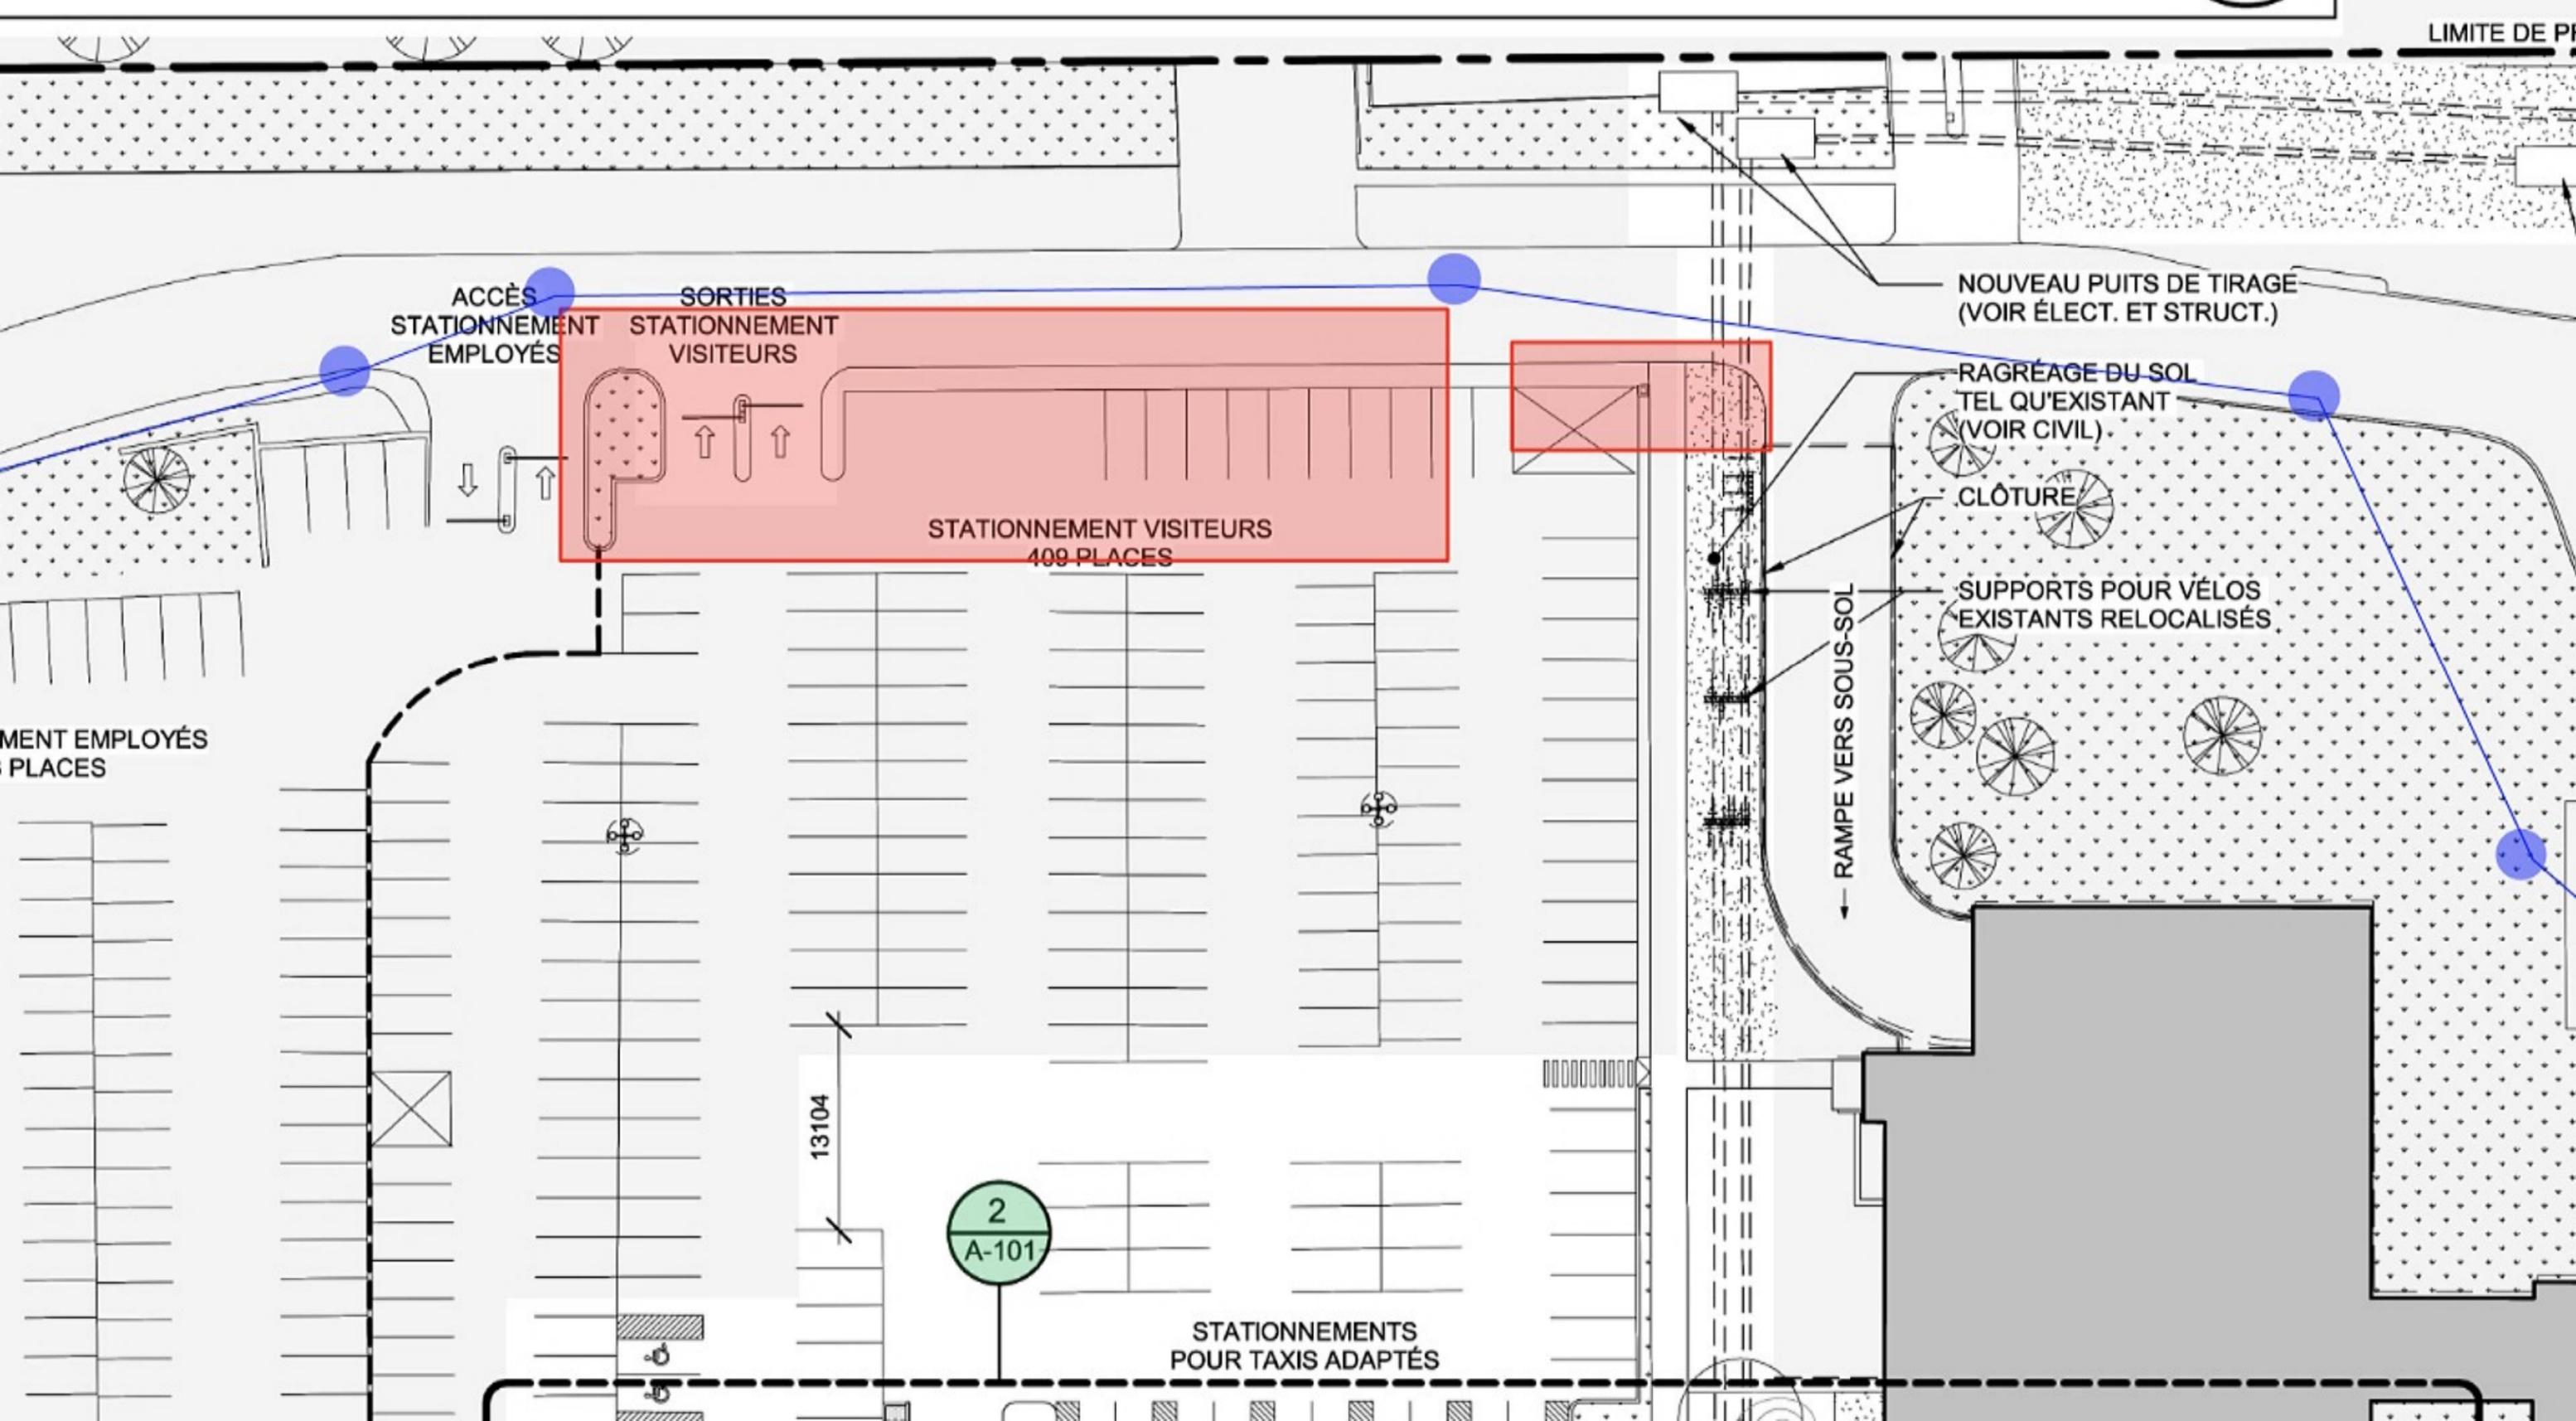

ACCÈS  
STATIONNEMENT  
EMPLOYÉS

SORTIES  
STATIONNEMENT  
VISITEURS

STATIONNEMENT VISITEURS  
409 PLACES

NOUVEAU PUIS DE TIRAGE  
(VOIR ÉLECT. ET STRUCT.)

RAGRÉAGE DU SOL  
TEL QU'EXISTANT  
(VOIR CIVIL)

CLÔTURE

SUPPORTS POUR VÉLOS  
EXISTANTS RELOCALISÉS

RAMPE VERS SOUS-SOL

STATIONNEMENT EMPLOYÉS  
PLACES

13104

2  
A-101

STATIONNEMENTS  
POUR TAXIS ADAPTÉS

LIMITE DE PROPRIÉTÉ