


Plan aménagement | Niveau 1 (Rez-de-chaussée)

Maison des aînés – intersection Dickson/Sherbrooke Est

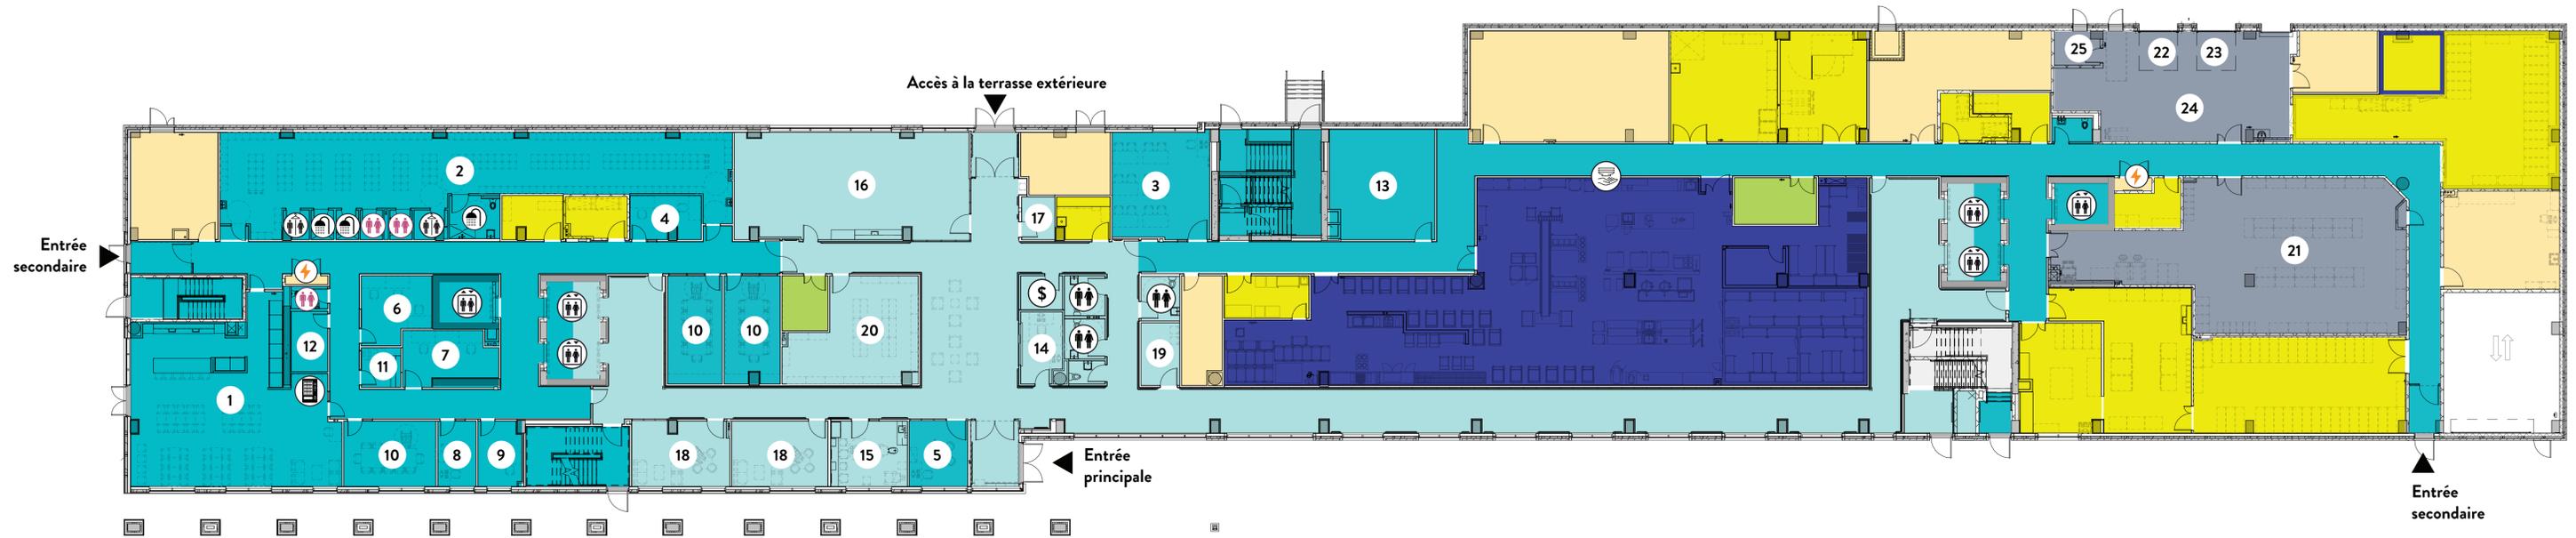

Secteur administratif et espaces du personnel

- 1 – Salle de repos et cuisinette du personnel
- 2 – Vestiaire du personnel
- 3 – Salle de formation
- 4 – Bureau syndicats
- 5 – Bureau des comités
- 6 – Bureau polyvalent
- 7 – Bureau partagé de professionnels
- 8 – Bureau gestionnaire
- 9 – Bureau agente administrative
- 10 – Salle de réunion
- 11 – Photocopie et papeterie
- 12 – Archives
- 13 – Réserve matériel physiothérapie/ergothérapie

Espaces publics et des résidents

- 14 – Accueil
- 15 – Salon de coiffure
- 16 – Salle polyvalente
- 17 – Rangement de la salle polyvalente
- 18 – Salon des proches aidants
- 19 – Salle d'activités
- 20 – Rangement résidents

Logistique

- 21 – Local d'approvisionnement
- 22 – Zone réception
- 23 – Zone d'expédition
- 24 – Zone de transition
- 25 – Entreposage de bonbonnes

Service alimentaire

Hygiène - salubrité / Buanderie-lingerie

Installations matérielles

Ressources informationnelles

- Ascenseur
- Salle de déshabillage
- Distributrice
- Douche
- Placard électrique
- Services financiers
- Service de repas conventionnés
- Toilettes
- Toilettes du personnel

À l'œuvre
pour la *santé*

Projet de modernisation
du CIUSSS