


Plan aménagement | Niveau 7 – salle mécanique

Maison des aînés – site intersection Dickson/Sherbrooke Est

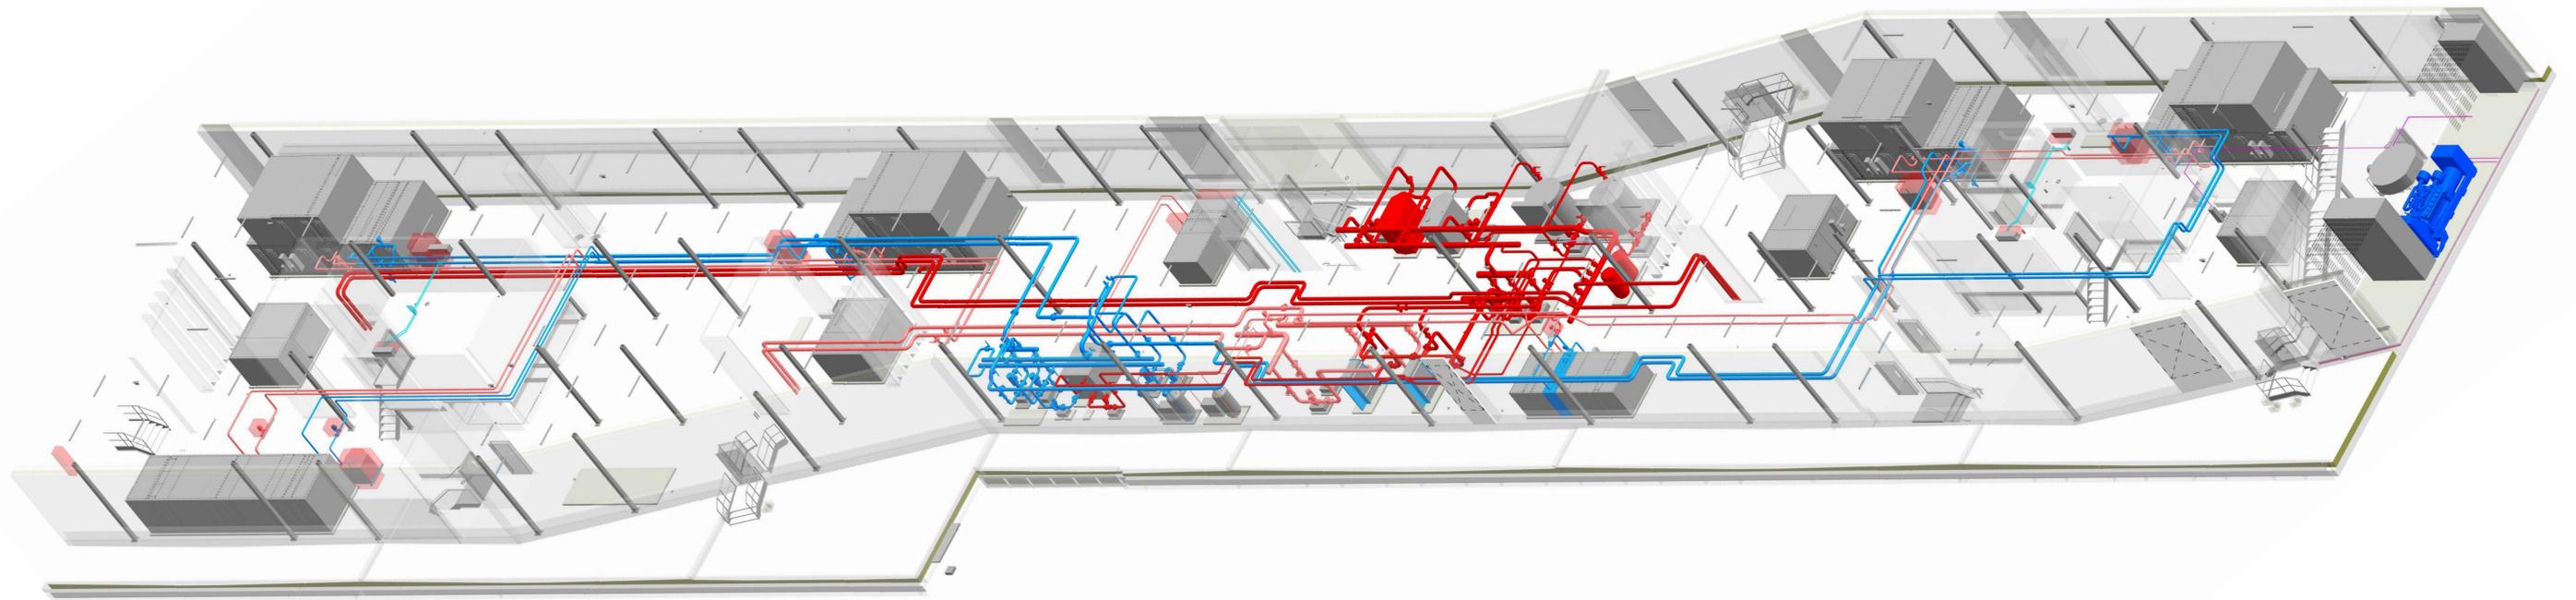

À l'œuvre
pour la *santé*

Projet de modernisation
du CIUSSS